# コミュニティプール平面図 1F

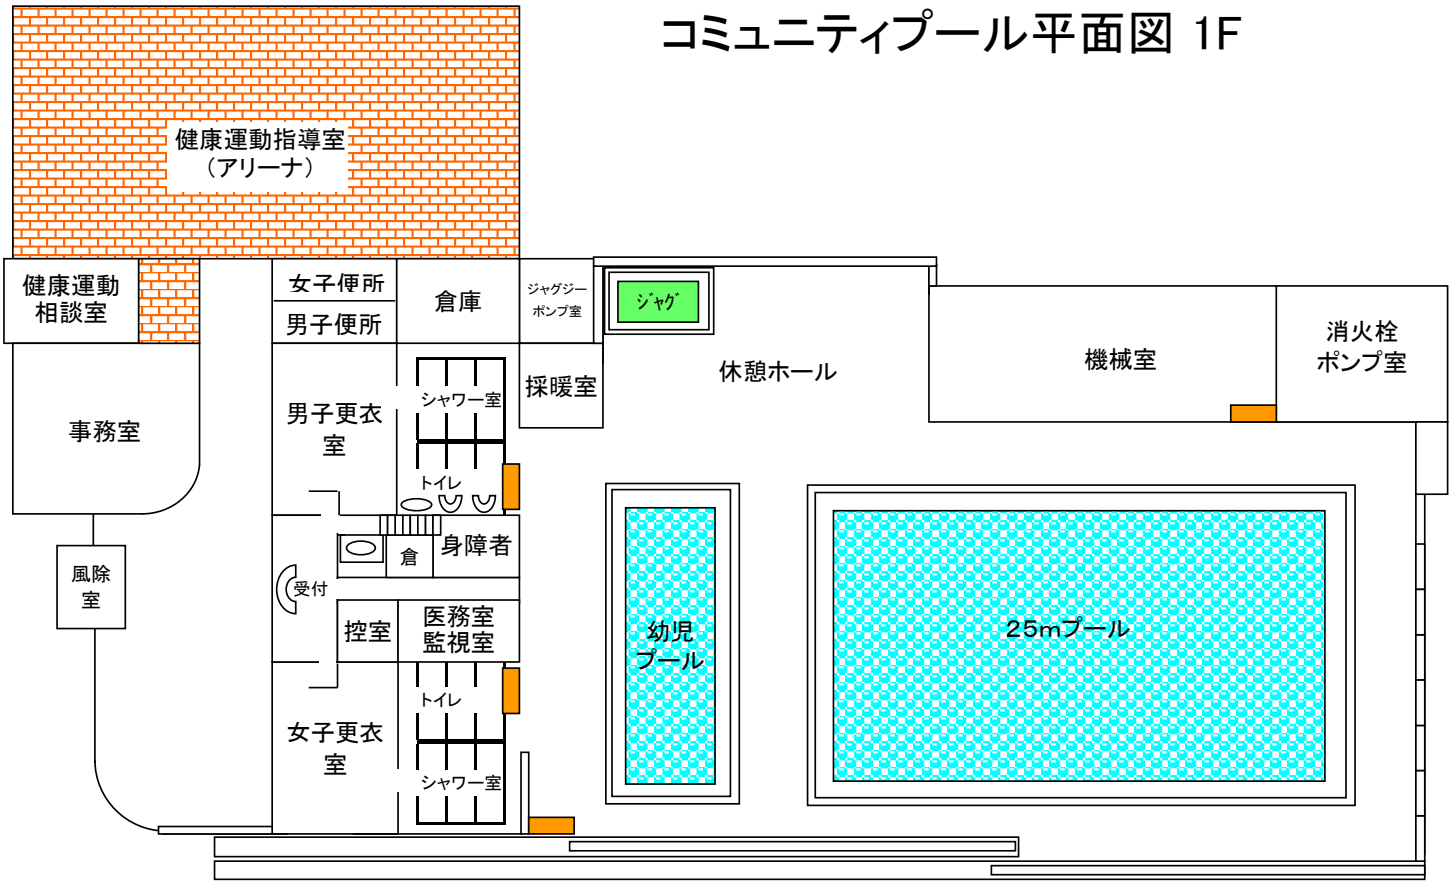

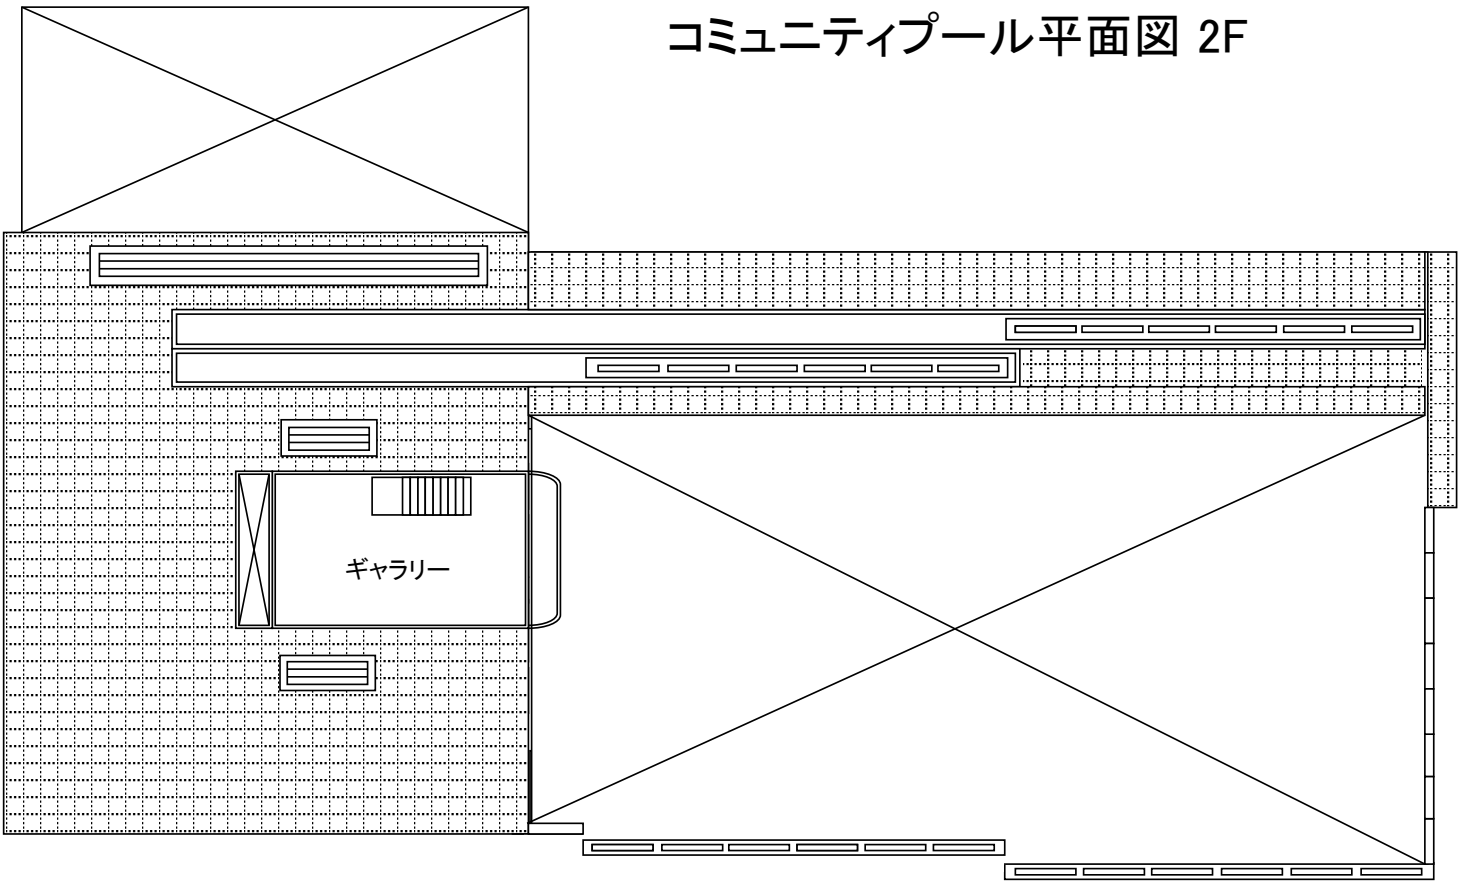
# コミュニティプール平面図 2F