


S=1:2500 (A1)

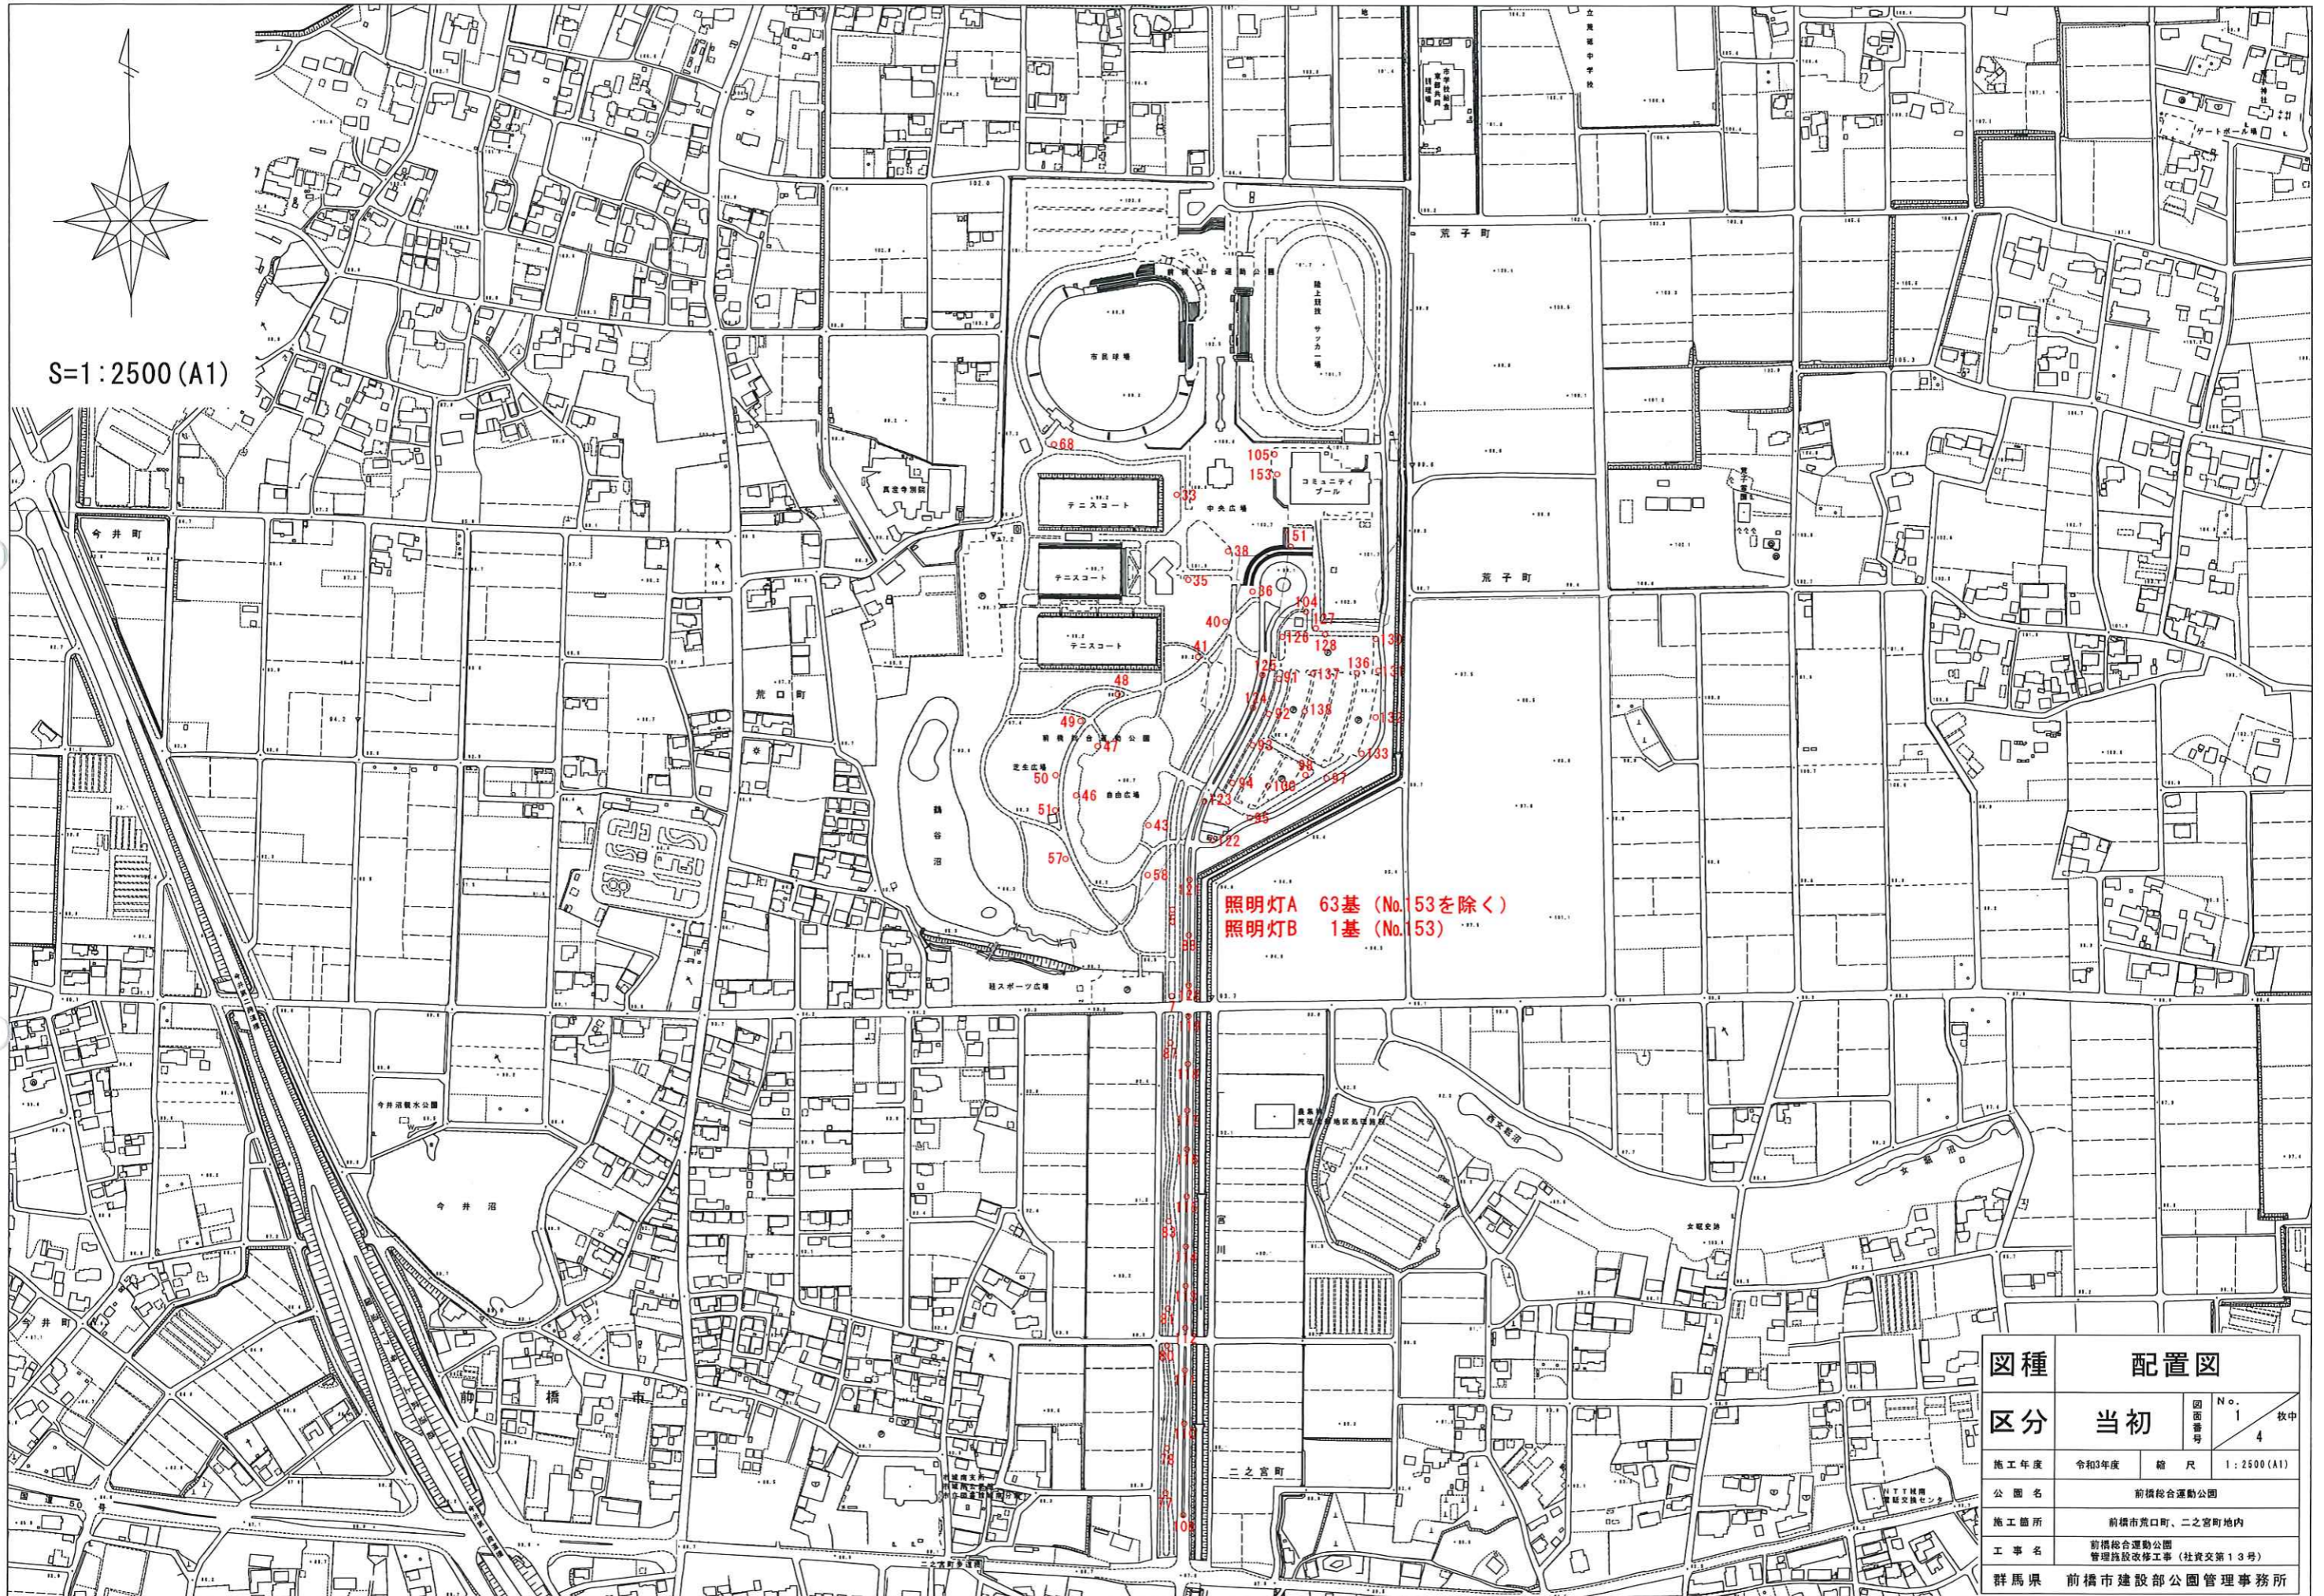

照明灯A 63基 (No.153を除く)  
照明灯B 1基 (No.153)

図種	配置図		
区分	当初	図面番号	No. 1 4 枚中
施工年度	令和3年度	縮尺	1:2500 (A1)
公園名	前橋総合運動公園		
施工箇所	前橋市荒口町、二之宮町地内		
工事名	前橋総合運動公園 管理施設改修工事 (社資交第13号)		
群馬県	前橋市建設部公園管理事務所		